


# SÉREILHAC

## SALLE DES FÊTES - PLAN INTÉRIEUR

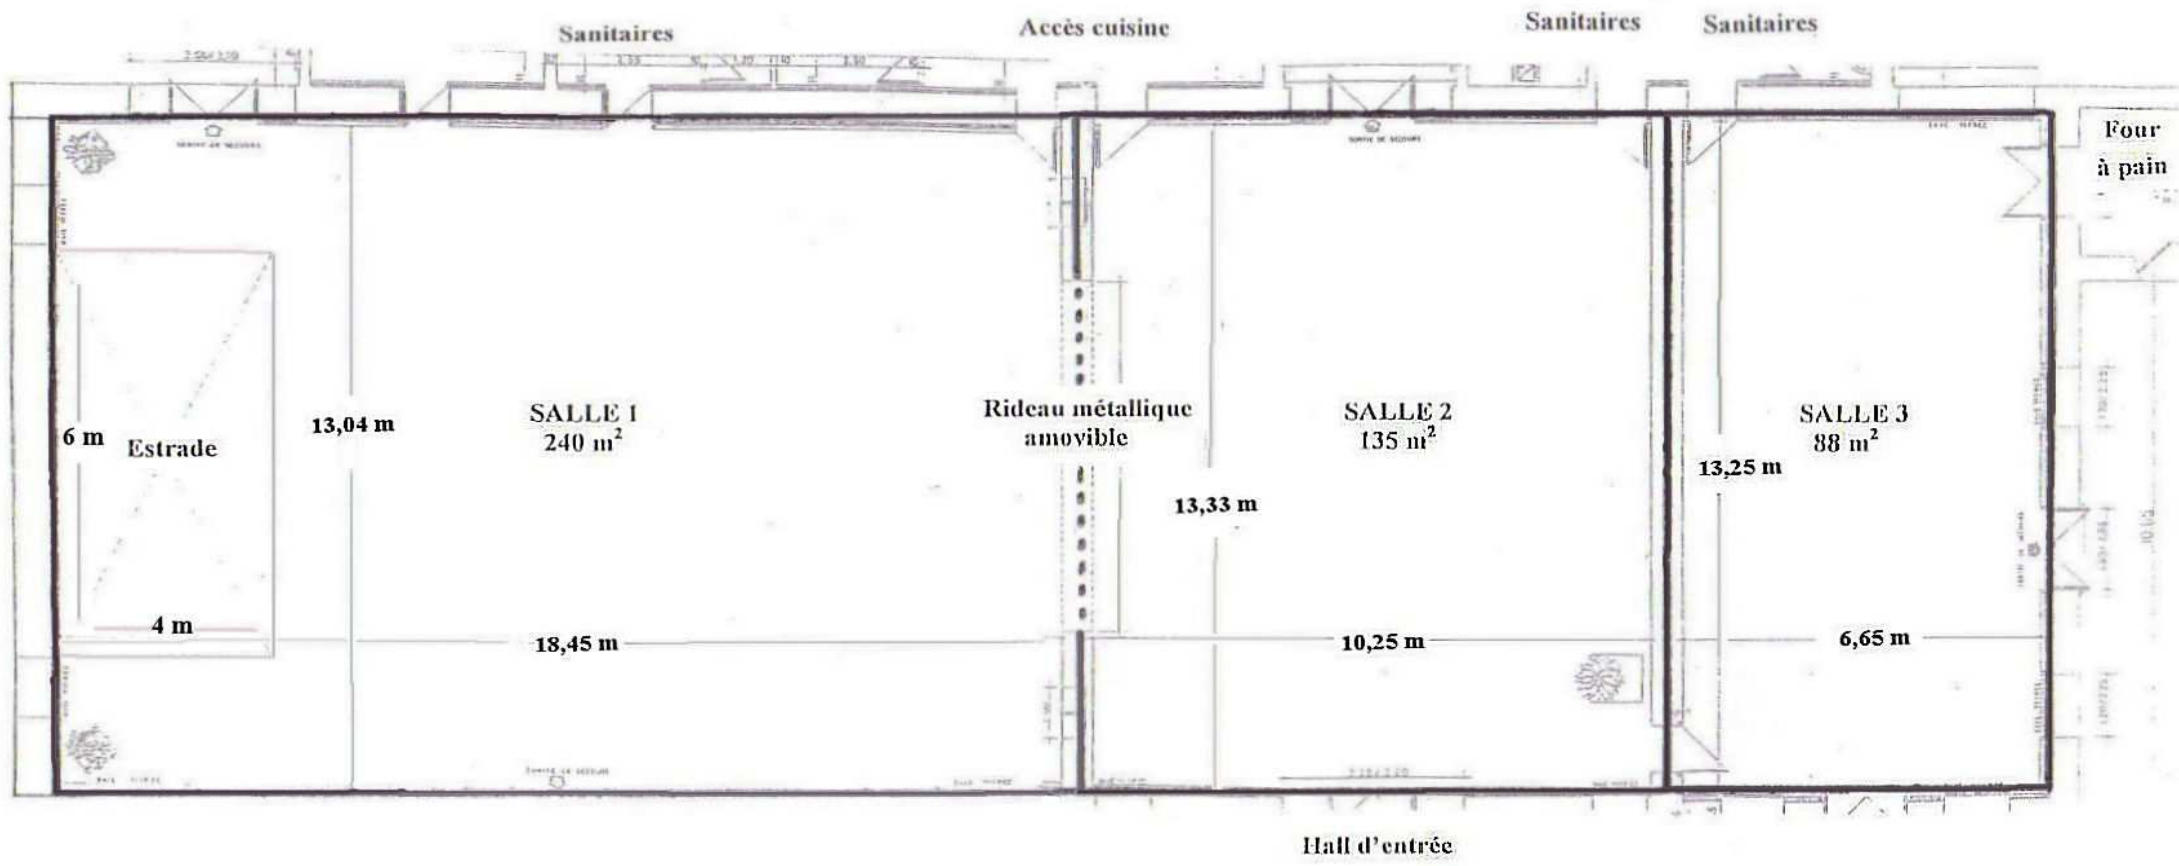

	<b><u>Nombres</u></b>	<b><u>Dimensions en cm</u></b>
Tables rectangulaires de 10 personnes	24	310 x 75
Tables rectangulaires de 8 personnes	6	210 x 80
Tables rectangulaires de 4 personnes	19	120 x 80
Tables rondes de 8 personnes	16	Ø 150
Chaises	Plastiques : 240 Bois : 70	